


ANYAGJELÖLÉSEK

-  PTH N+F Kerámia falszerkezet
-  YTONG Start falazóelem
-  Monolit vasbeton szerkezet
-  Faszerkezet
-  EPS hőszigetelés
-  XPS hőszigetelés
-  Kőzetgyapot hőszigetelés
-  Kavicsréteg
-  Termett talaj
-  Zöldfelület
-  Kerámia burkolat
-  Beton térkő burkolat

| | | |
|---|--|------------------------|
|  Fehér Zoltán Építész-mérnök | Megnevezés: Családi lakóház egyszerű bejelentési terve | |
| | Tervező: Fehér Zoltán okleveles építész-mérnök É 09-0662 Tel.: 20-382-42-21 | |
| Módosítás száma [M3]: | Építető: Újhelyi-Ingatlan Szolgáltató Kft. 4027 Debrecen, Bószörményi út 66. | |
| | Építési hely: 4225 Debrecen-Józsa, Perczel Mór utca | |
| Hrsz.: | 27986/77 | Méretarány: M=1:100 |
| Terv típusa: | Bejelentési terv | Tervlap: |
| Kiadás dátuma: 2023.11.08. | Tervlap megnevezése: Földszintű alaprajz | E.1.1 |

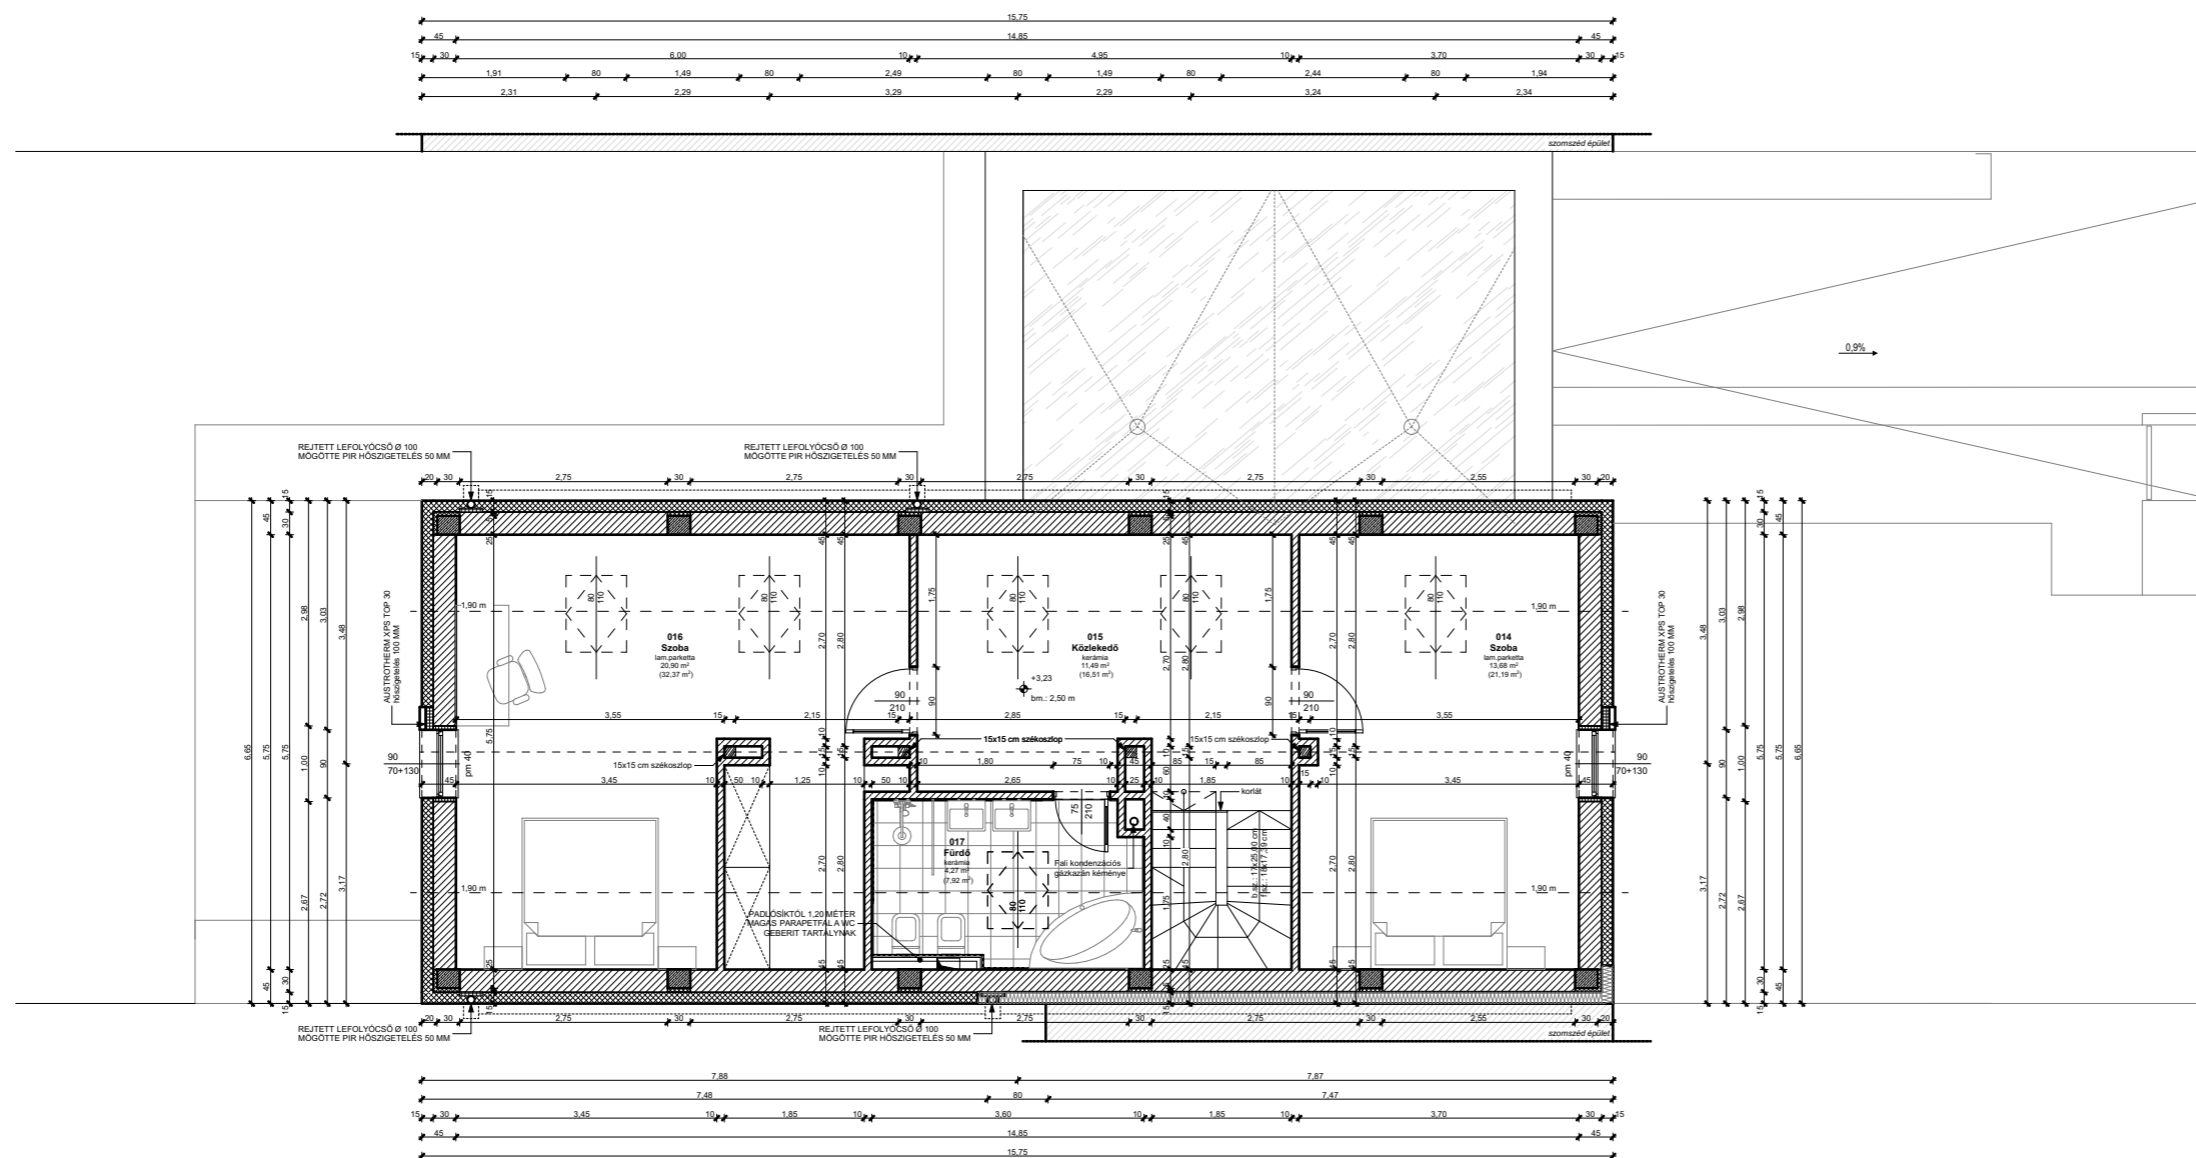

KLASTROM LAKÓPARK

ANYAGJELÖLÉSEK

-  PTH N+F Kerámia falszerkezet
-  YTONG Start falazóelem
-  Monolit vasbeton szerkezet
-  Faszerkezet
-  EPS hőszigetelés
-  XPS hőszigetelés
-  Kőzetgyapot hőszigetelés
-  Kavicsréteg
-  Termelt talaj
-  Zöldfelület
-  Kerámia burkolat
-  Beton térkő burkolat

| | | |
|---|--|------------------------|
|  Fehér Zoltán Építész-mérnök | Megnevezés: Családi lakóház egyszerű bejelentési terve | |
| | Tervező: Fehér Zoltán okleveles építész-mérnök É 09-0662 Tel.: 20-382-42-21 | |
| Módosítás száma [M3]: | Építető: Újhelyi-Ingatlan Szolgáltató Kft. 4027 Debrecen, Bószörményi út 66. | |
| | Építési hely: 4225 Debrecen-Józsa, Perczel Mór utca | |
| Hrsz.: | 27986/77 | Méretarány: M=1:100 |
| Terv típusa: | Bejelentési terv | Tervlap: |
| Kiadás dátuma: 2023.11.08. | Tervlap megnevezése: Tetőtéri alaprajz | E.1.2 |