


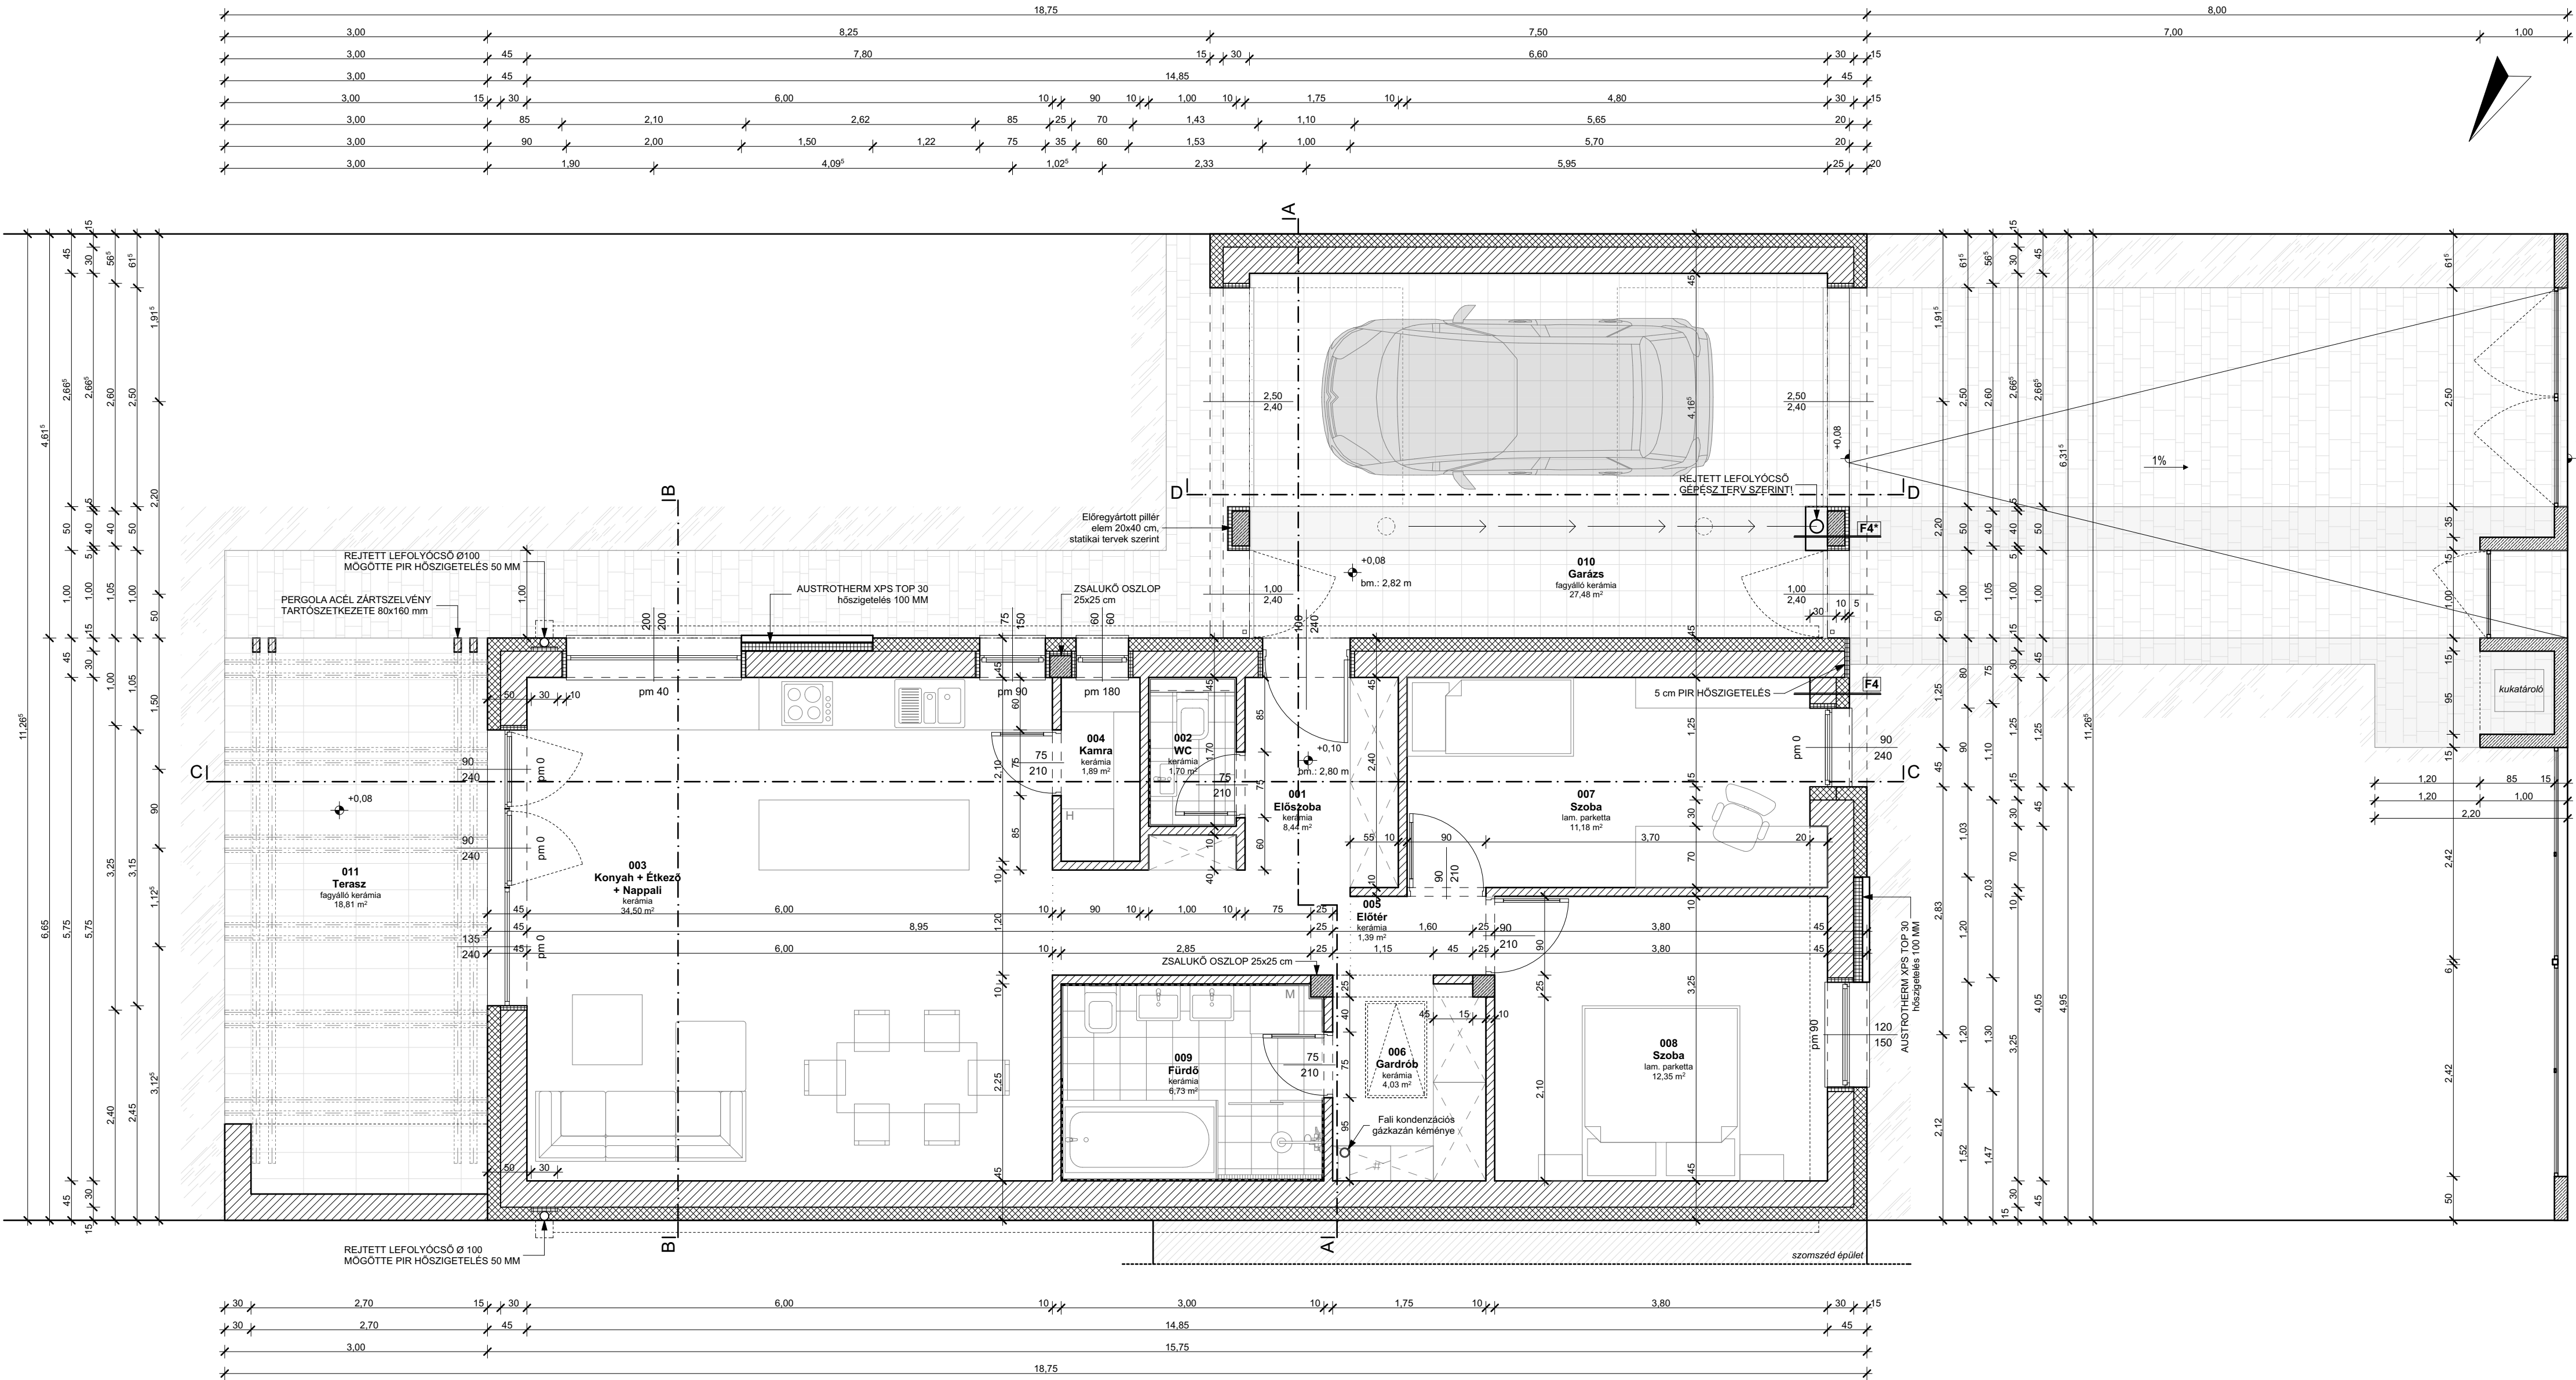

ANYAGJELÖLÉSEK

- PTH N+F Kerámia falszerkezet
- YTONG Start falazóelem
- Monolit vasbeton szerkezet
- Faszerkezet
- EPS hőszigetelés
- XPS hőszigetelés
- Kavicsréteg
- Zöldfelület
- Termett talaj
- Kerámia burkolat
- Beton térkő burkolat



	Megnevezés:	Családi lakóház kiviteli bejelentési terve	
	Tervező:	Fehér Zoltán okleveles építésmérnök É 09-0662 Tel.: 20-382-42-21	
	Építési hely:	Újhelyi Ingatlan Szolgáltató Kft. 4027 Debrecen, Bösözmenyi út 66.	
	Építési hely:	4225 Debrecen-Józsa, Perczel Mór utca	
Kiadás dátuma:	Hrsz.:	27986/100	Méretarány: M=1:50
	Tervlap típusa:	Kiviteli terv	Tervlap:
Tervlap megnevezése:		Földszinti alaprajz	E.1.1